
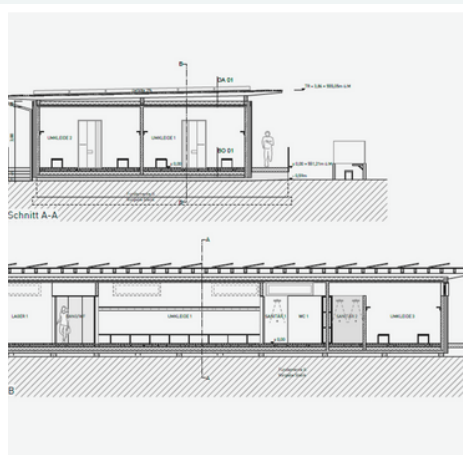


KABINENGEBÄUDE WATTENS

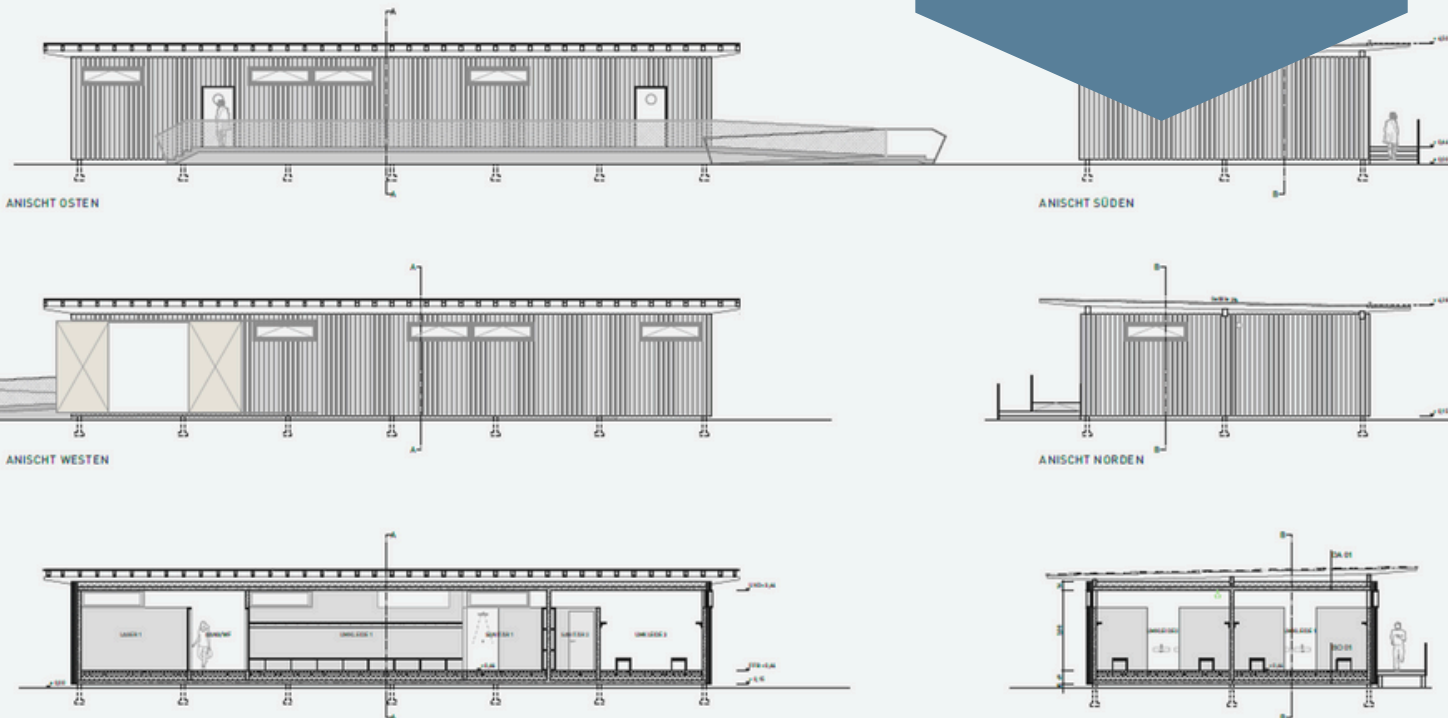


Teilgeneralunternehmer wurde im nicht offenen Verfahren ohne vorherige Bekanntmachung ausgeschrieben

Das Projekt befindet sich aktuellen im Bau:

Baubeginn: 08/2024

Baukosten:

EUR 430.000,00

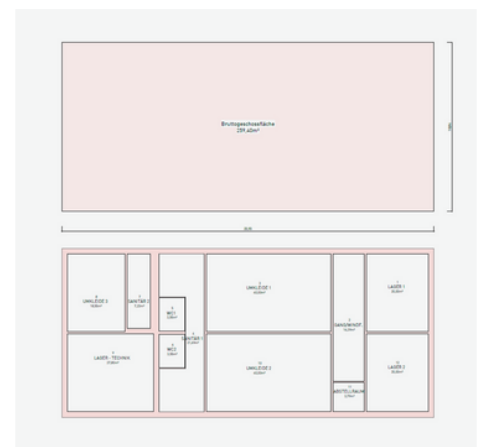

Architekt:
ARCHITEKT Dipl.Ing. Werner Burtscher
Stiftshof 3 . 6422 Stams